


Couverture Terrains de Pétanque

Rue du Stade - Plaine des Sports
33270 - BOULIAC

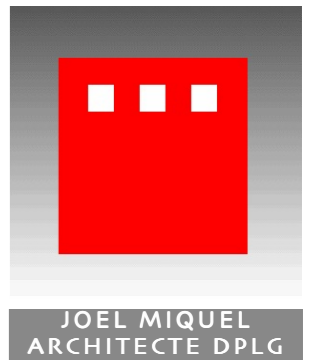

MAITRE D'OUVRAGE

Ville de BOULIAC
Hôtel de Ville
20, Place Camille Hosteins
33270 - BOULIAC
Tel : 05 57 97 18 18
Fax : 05 57 97 18 28
mairie@ville-bouliac.fr


MAITRISE D'OEUVRE

Joël MIQUEL, Architecte dplg
63, Avenue d'Aquitaine
33520 - BRUGES
Tél : 06 08 17 85 77
joel.miquel@free.fr

Phase : DCE

Date : Février 2019

Regard E.P
Canalisation PVC Ø 150

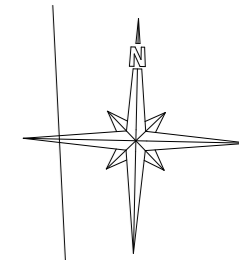

Cheminement largeur 250 cm

Complément clôture

RESEAU E.P EXISTANT

SALLE SERGE BREUIL

PROJET

CLUB HOUSE

VOIE EXISTANTE


Cheminement largeur 250 cm avec
marquage podotactile


Portail 90 cm + Portail 300 cm
+ complément clôture


Stationnement PMR à créer
230x500



PLAN DE MASSE - VRD
Echelle: 1/200°

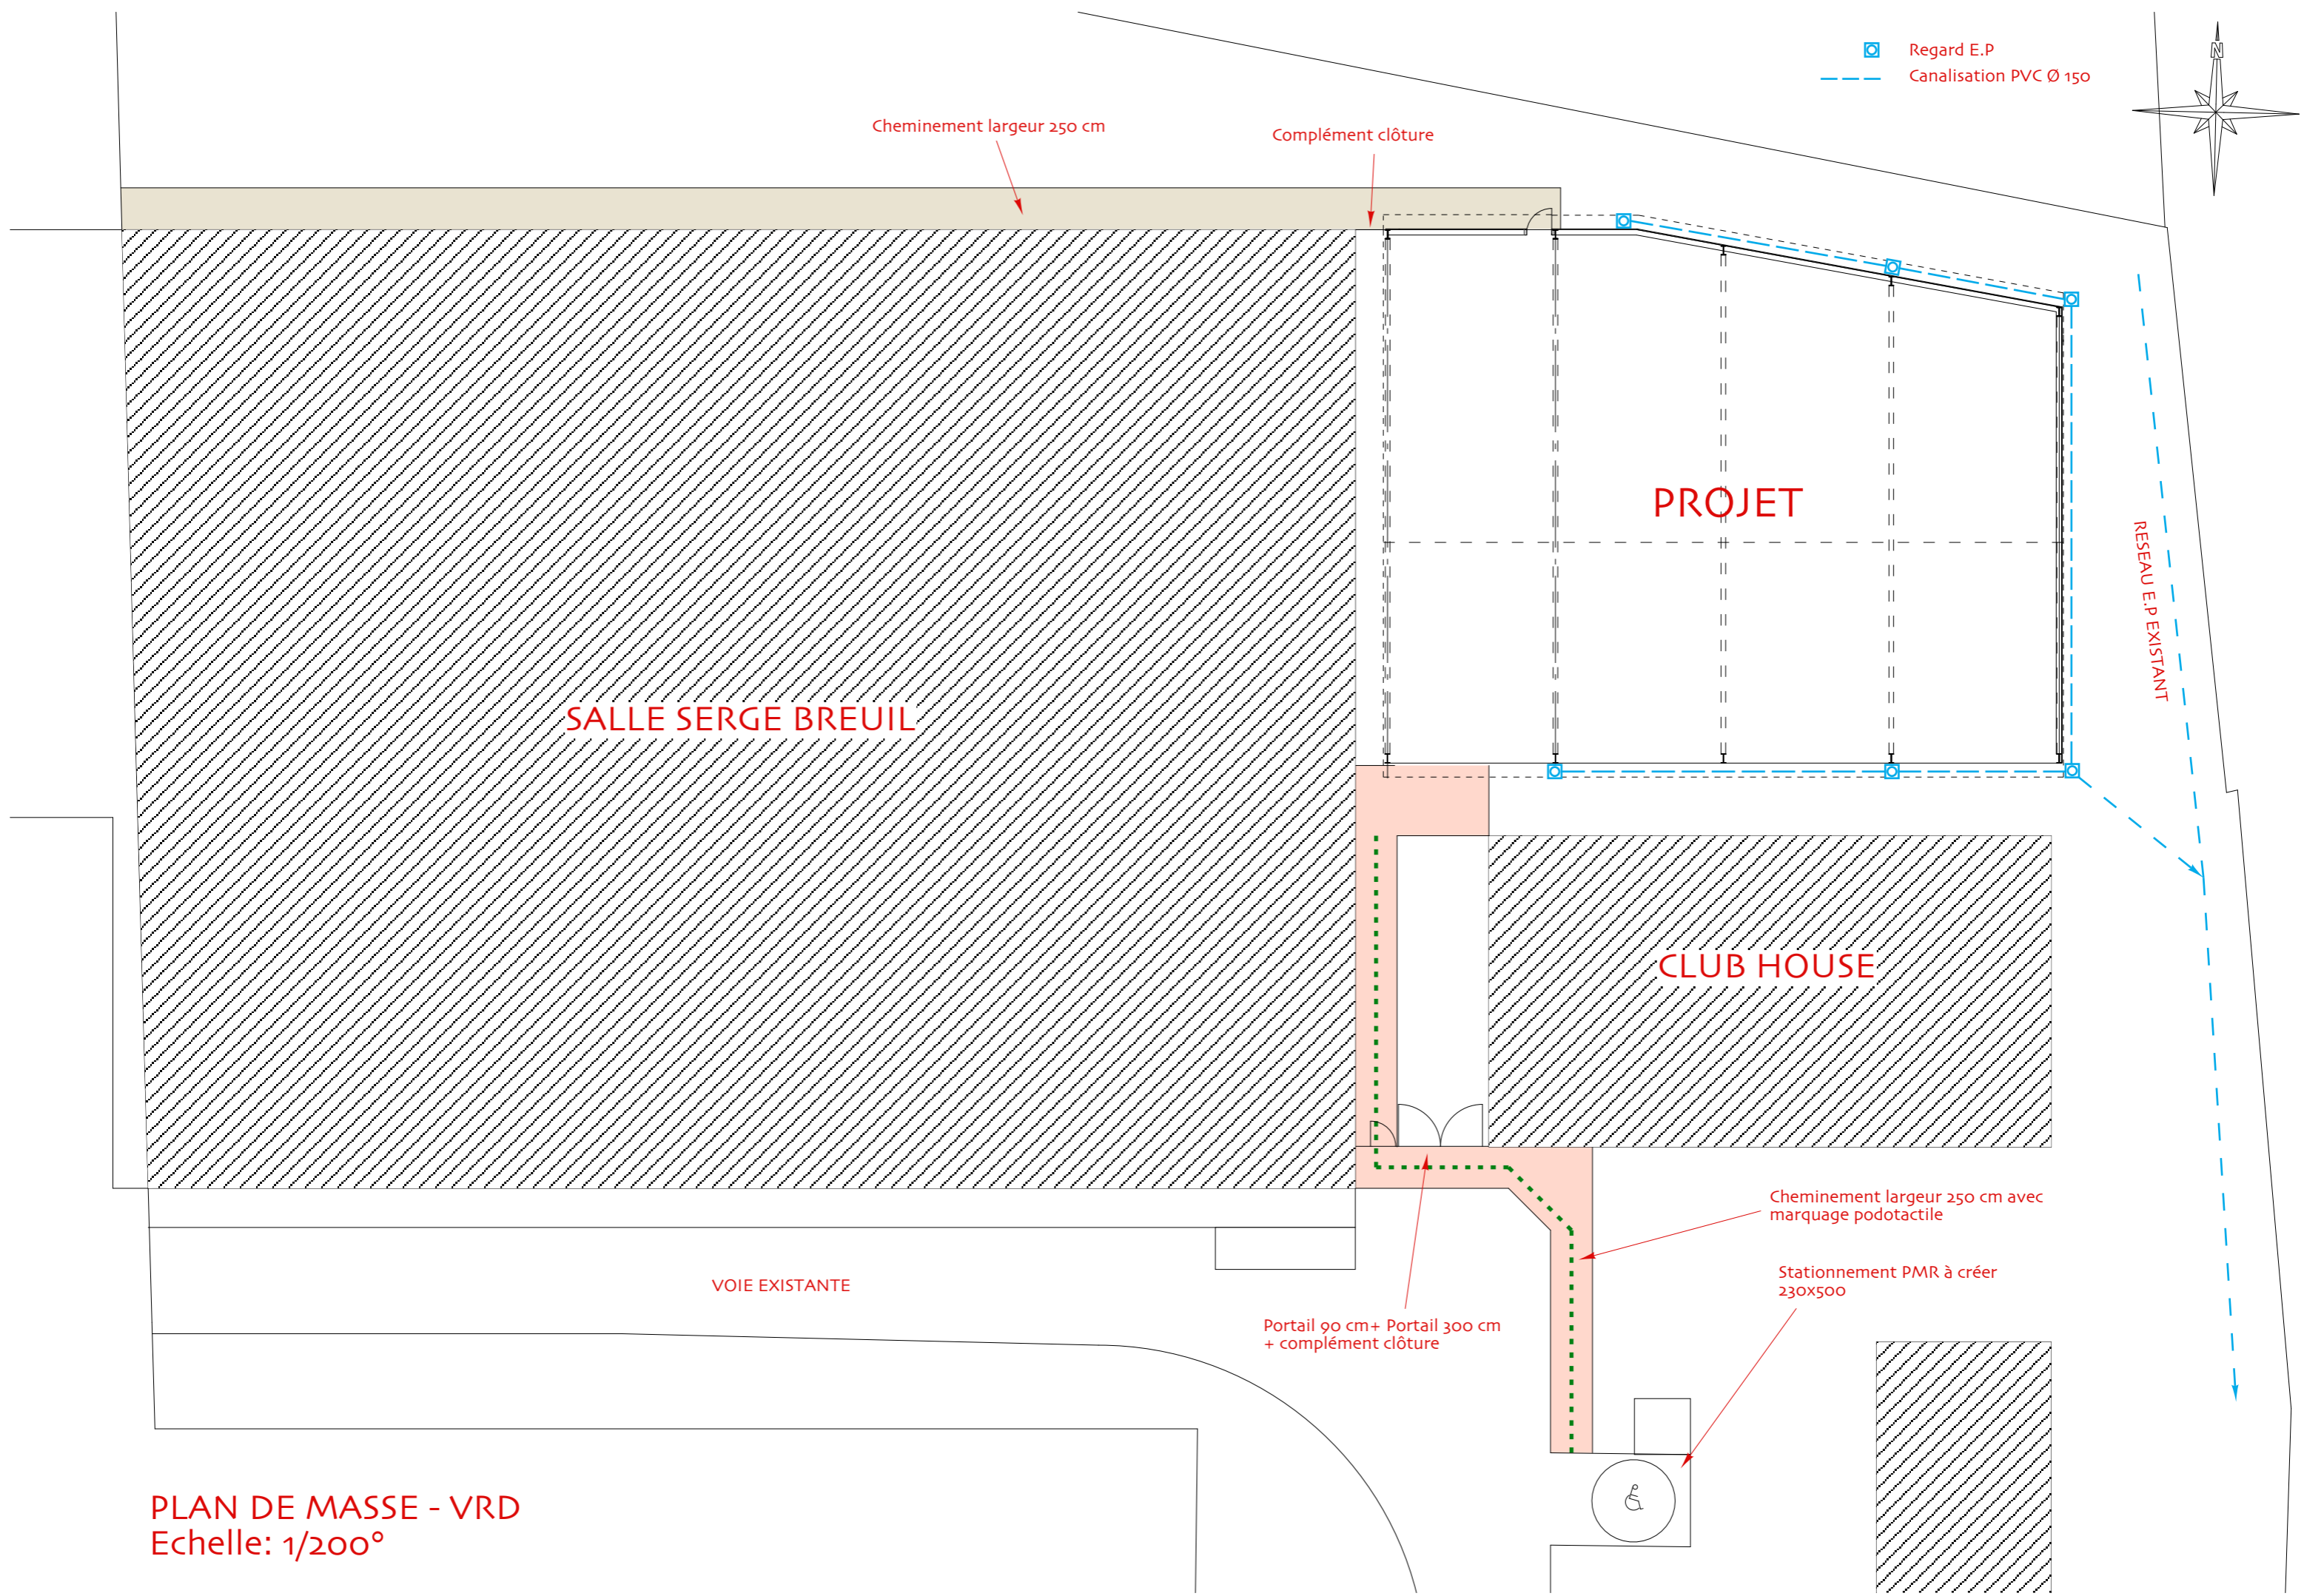


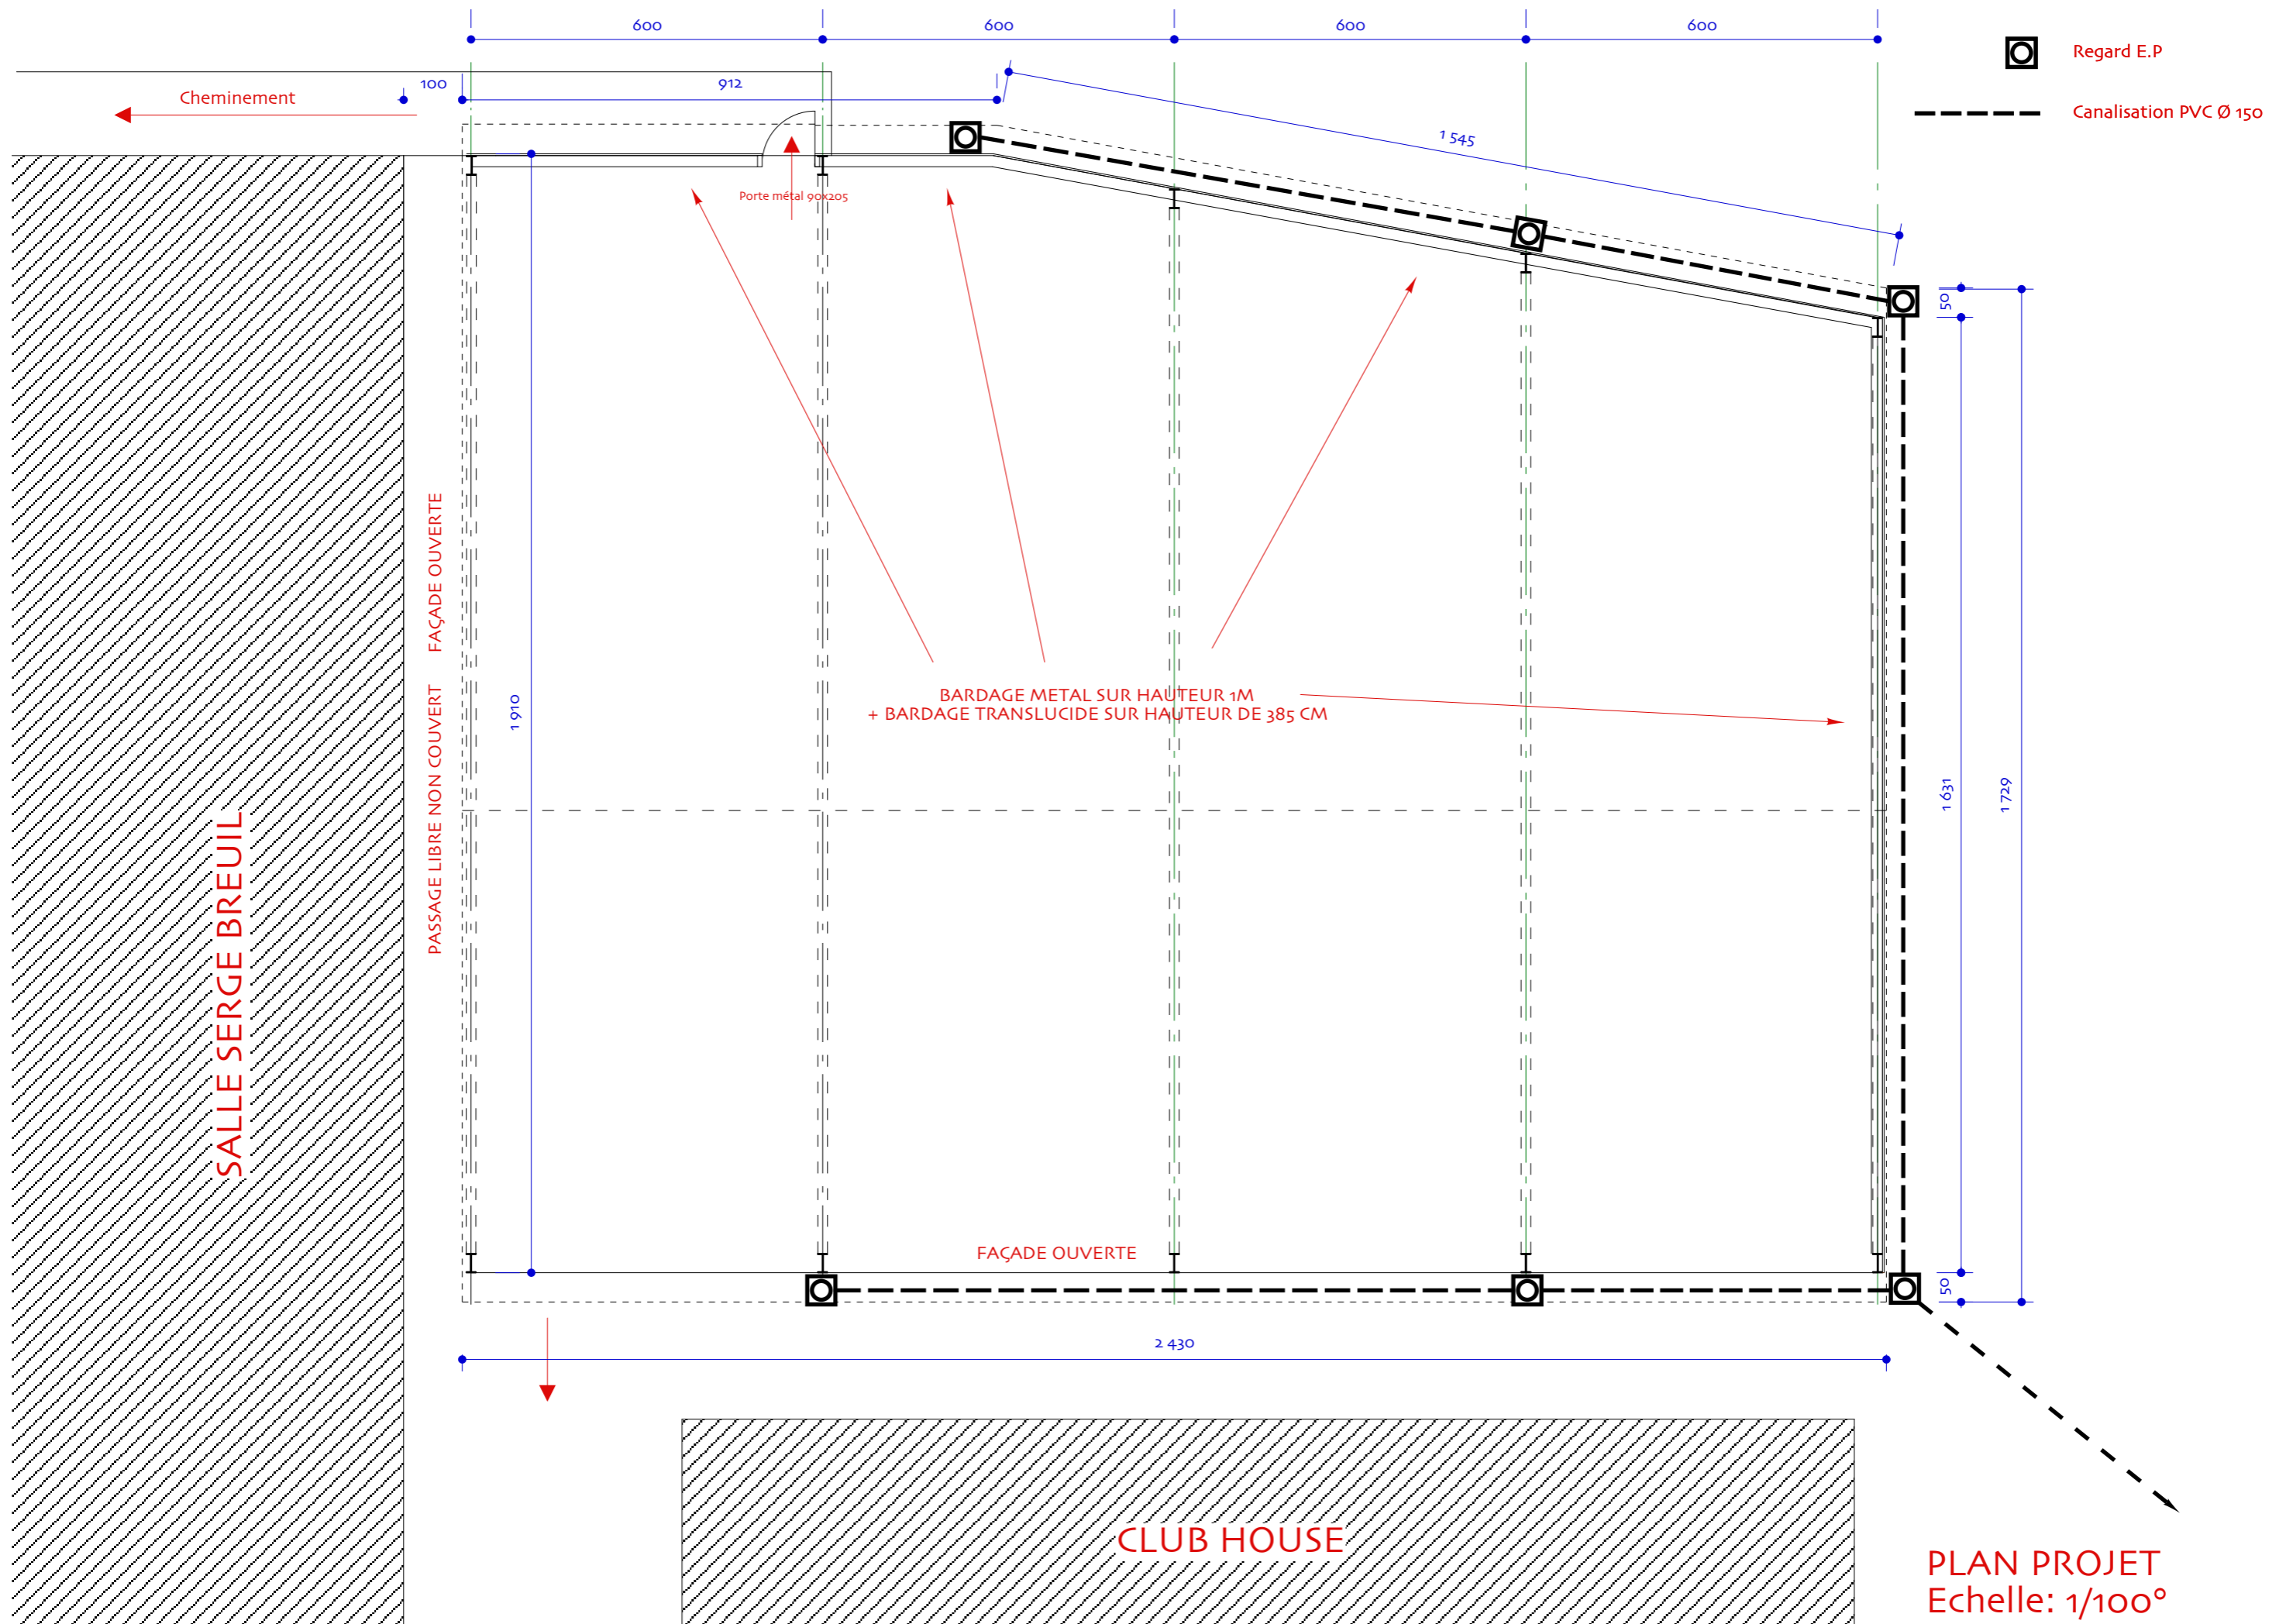

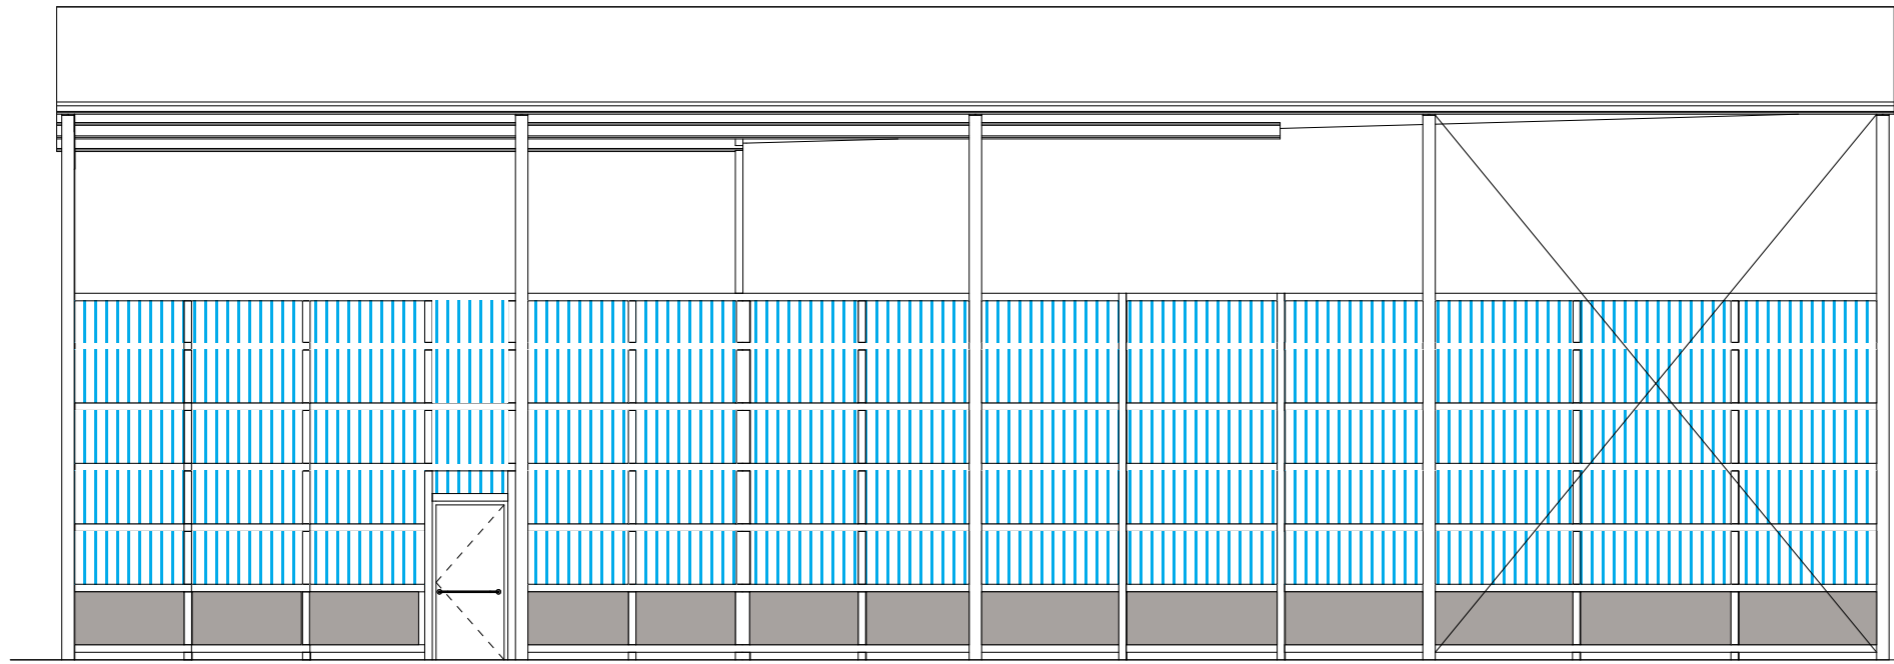



Porte métal 90x205

FAÇADE SUD (OUVERTE)

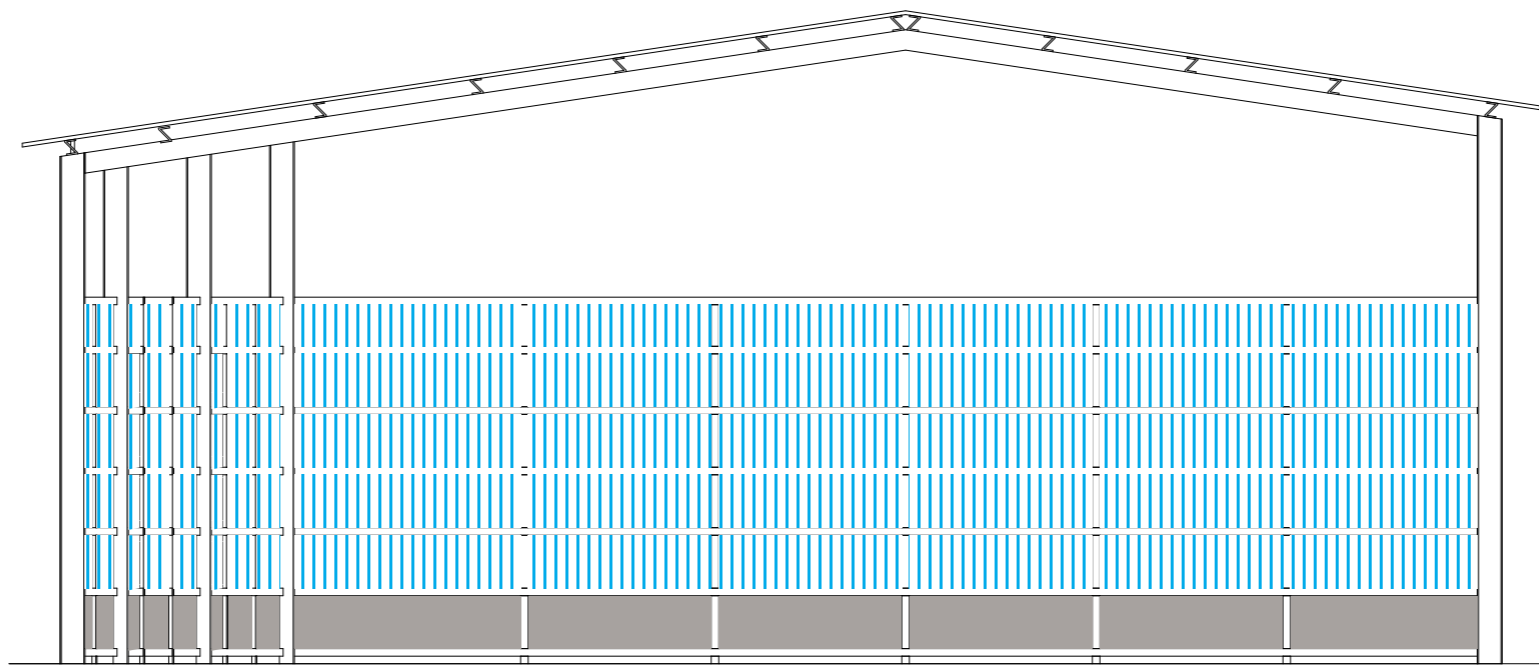


FAÇADE OUEST (OUVERTE)


FAÇADES PROJET
Echelle: 1/100°

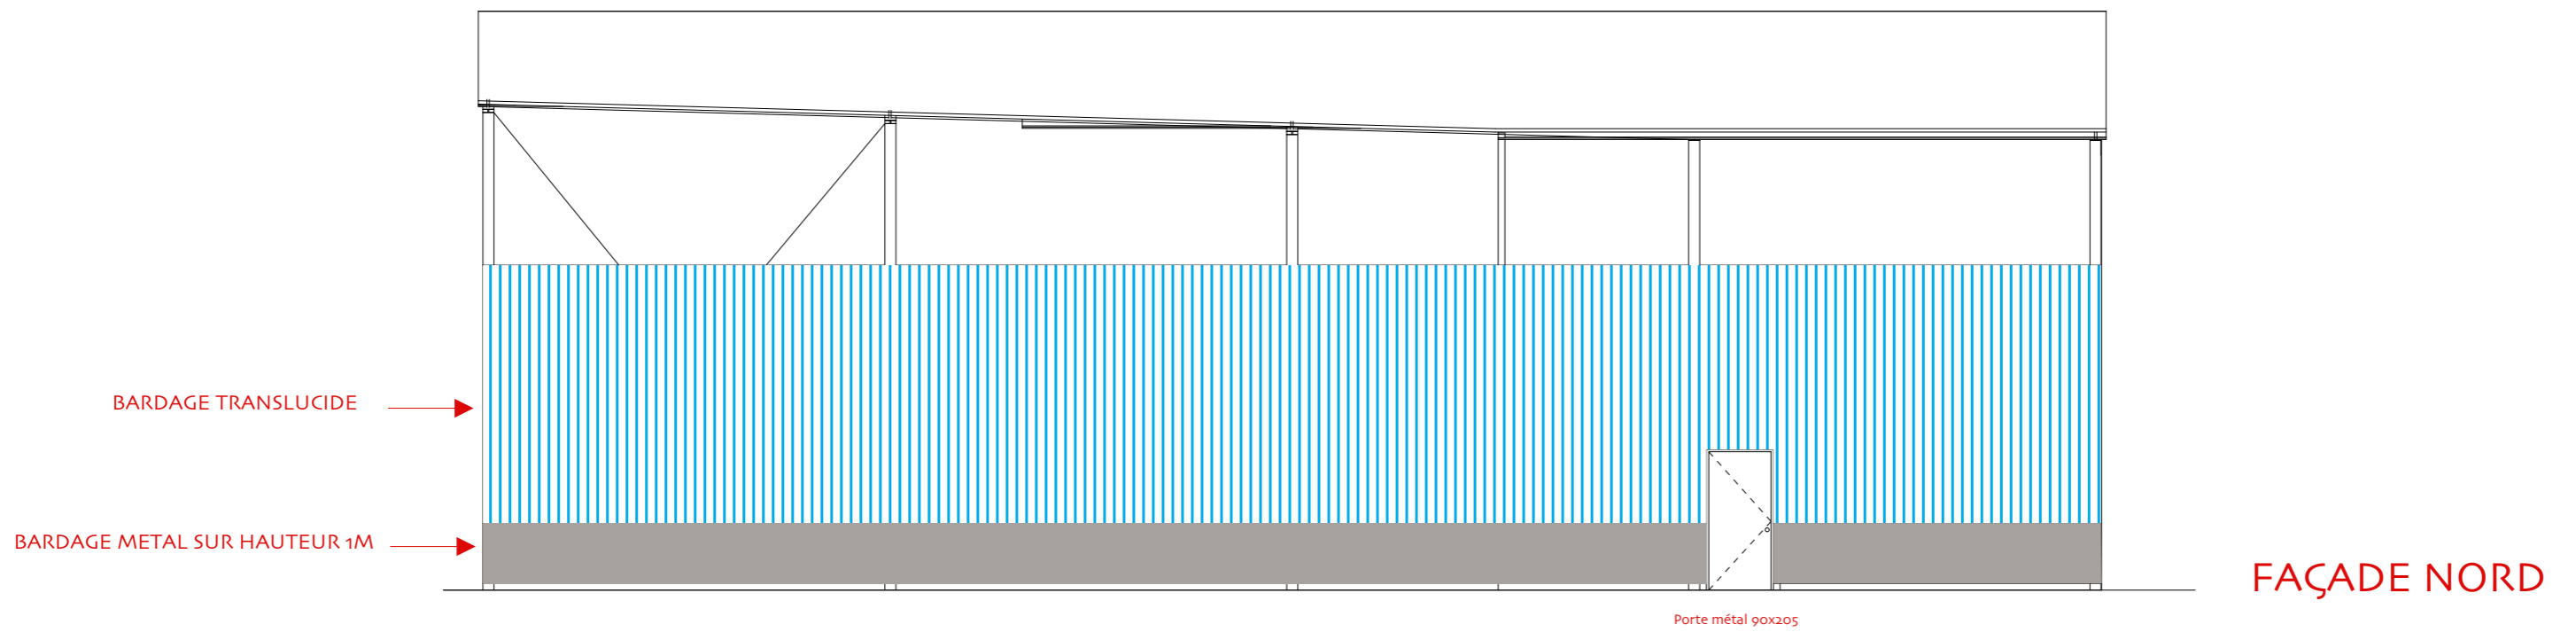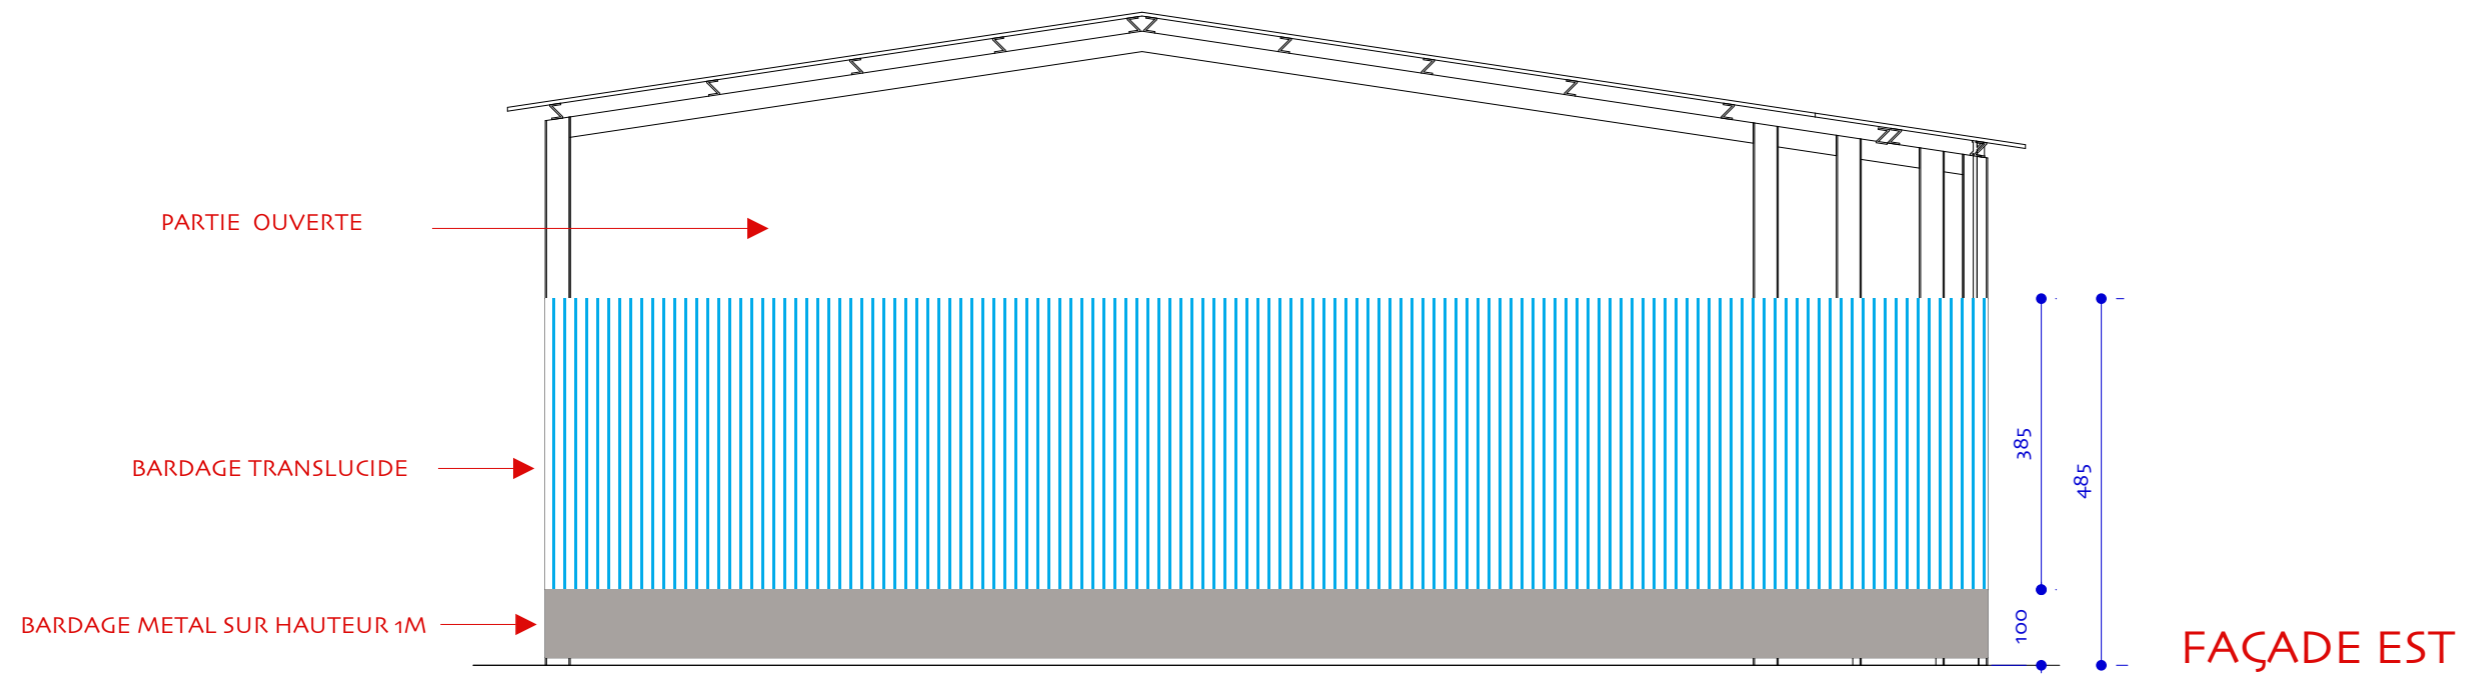


FAÇADES PROJET
Echelle: 1/100°

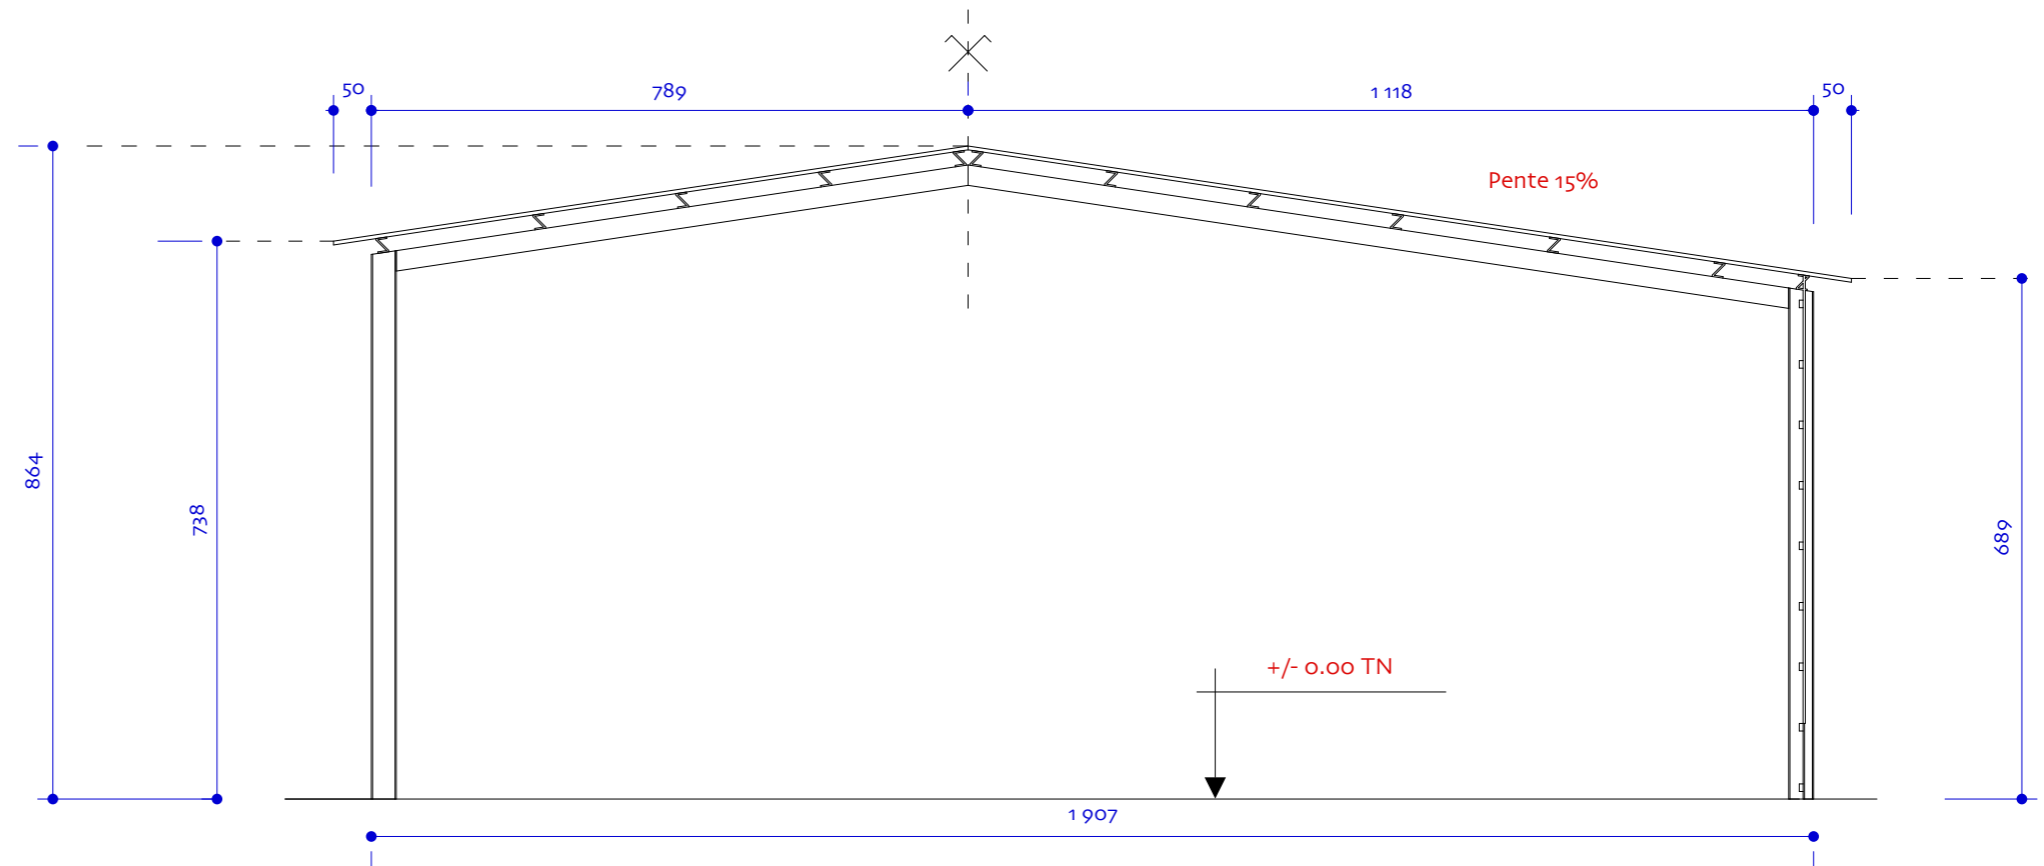

COUPE DE PRINCIPLE
Echelle: 1/100°

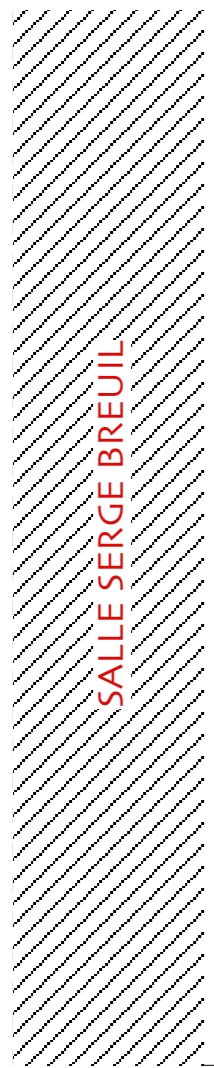


SALLE SERGE BREUIL

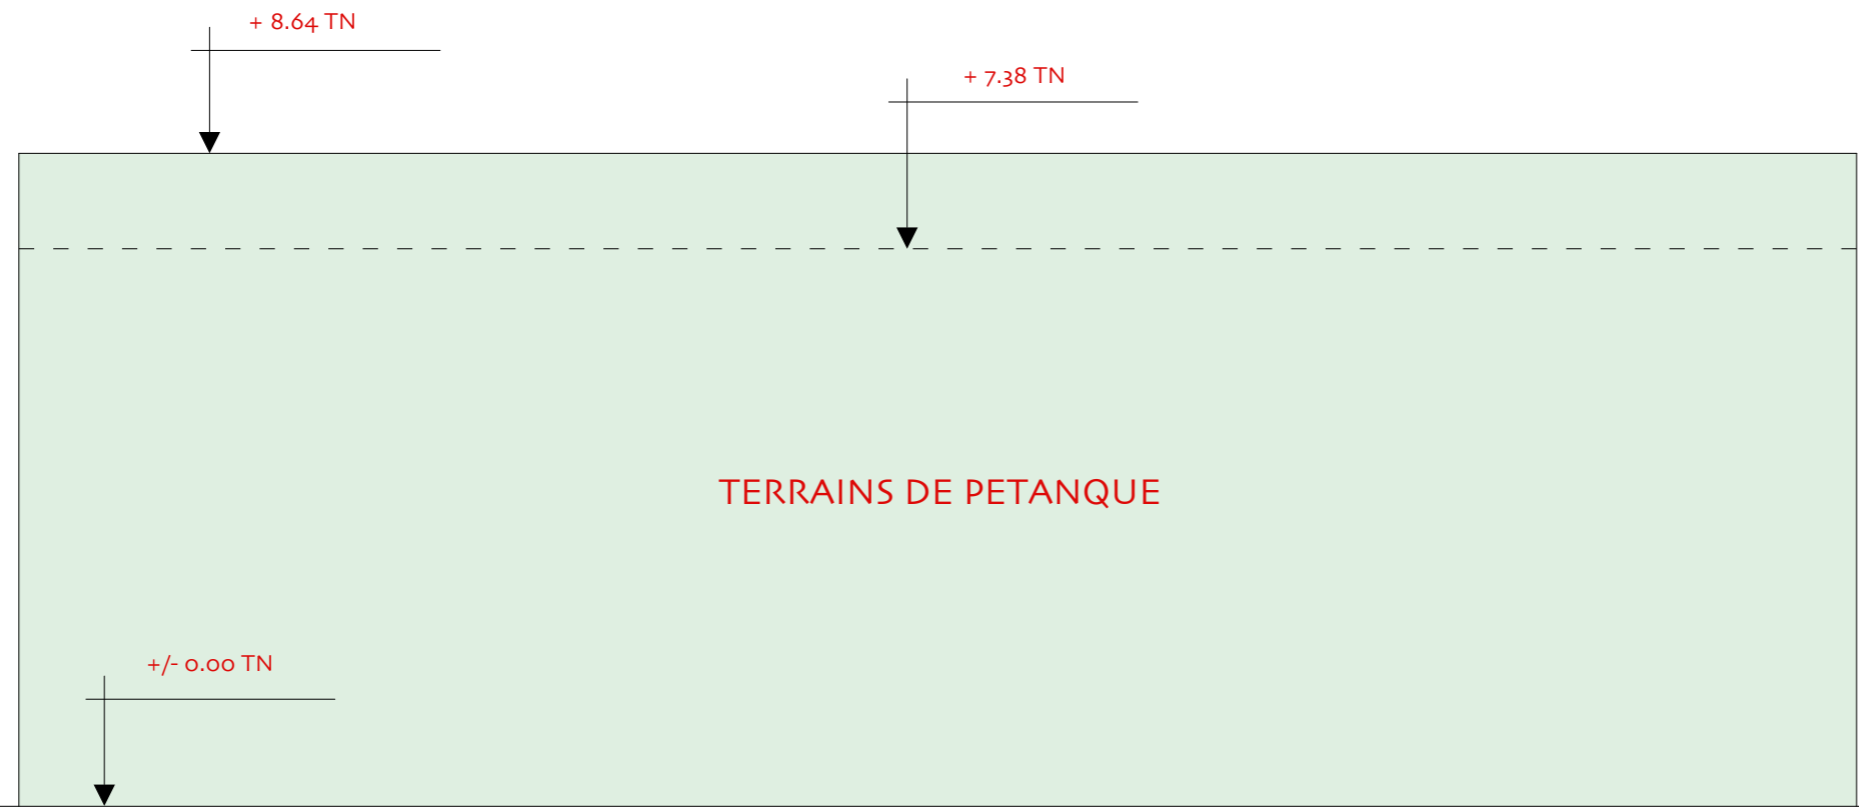

TERRAINS DE PETANQUE

Limite de Parcelle

Chemin de Cantin

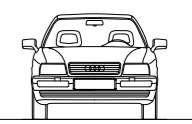

COUPE SUR TERRAIN
Echelle: 1/100°